

KLEIN
GARTEN
WOHN
HAUS



KLEINGARTEN WOHNHAUS

GROSSE FREIHEIT IM
KLEINEN GARTEN



GROSSE FREIHEIT IM KLEINEN GARTEN

Moderne Architektur für Individualisten lässt sich auch auf Kleingartengrundstücken umsetzen – Erfahrung, Fachwissen und Visionen von grünen Wohnoasen im Bereich vorausgesetzt. Bei Lumar Haus bieten erfahrene Fachleute individuelle Architektur-Beratung bei voller

Kostenwahrheit, kombinieren energiebewusste Holzbauweise und ein wohl durchdachtes Raumprogramm mit passender Haustechnik – und betreuen ihre Kunden durch alle Bauphasen.

Wir kennen keine Hindernisse, sondern meistern alle Herausforderungen des Kleingartenwohnbaus – wie schwierige

Zufahrten, schmale Baugründe und strenge Bestimmungen. Wir haben 13 Entwürfe gemacht mit denen Wohnräume auch auf kleinen Grundstücken wahr werden können. Individuelle Planung ist selbstverständlich – damit der Kleingarten zum ganz persönlichen Garten Eden wird.



IHR BERATER

ERWIN RUDOLF



KLEINGARTENWOHNHAUS – EXPERTE
UND LUMAR HAUS BERATER

T: +43 699 14 314 808

E: erwin.rudolf@lumar-haus.at

13 VERSCHIEDENE KLEINGARTENWOHNHAUS MODELLE



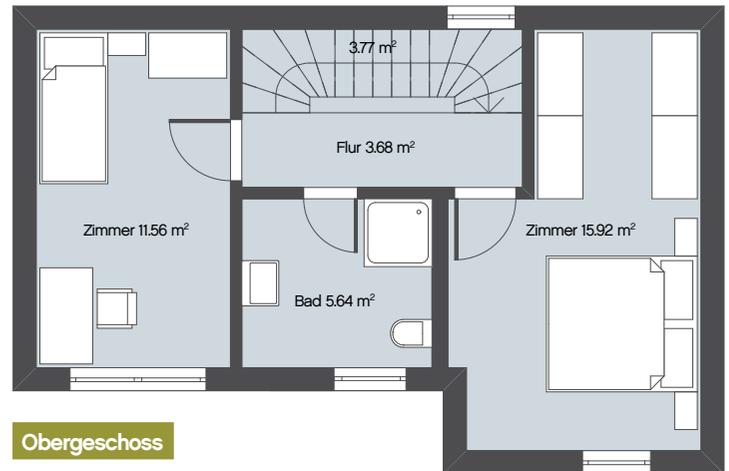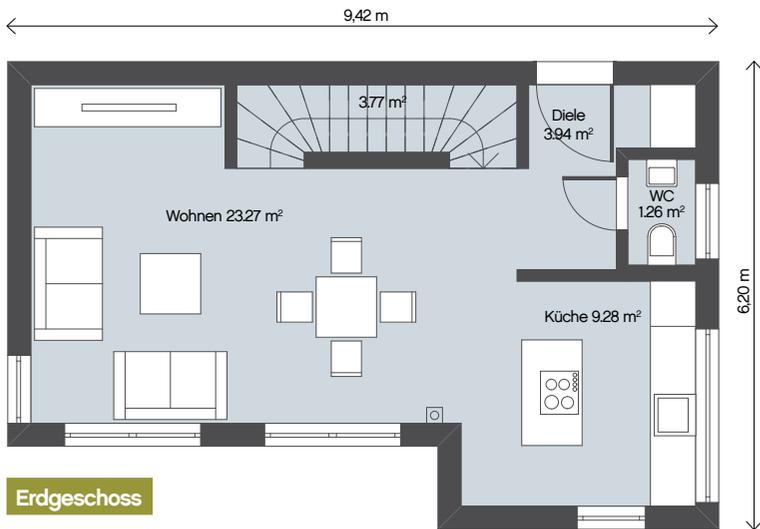

Haus 01

HAUSDATEN



Verbaute Fläche 50 m ² und 7 cm Mehrdämmung:	52,00 m²
Nettogeschossfläche EG:	41,49 m²
Nettogeschossfläche OG:	40,57 m²
Nettogeschossfläche Ges.:	82,06 m²
Raumhöhe EG:	230 cm
Raumhöhe OG:	220 cm

Maßstab = 1: 100


Mögliche Dachformen: Flachdach, Pultdach

Edler Stil lässt sich planen. Schon die dunkle Holzschalung setzt ein Zeichen für guten Geschmack – elegant hebt sie sich von der weißen Fassade ab. Durch große, nach Süden ausgerichtete Fenster flutet Tageslicht und versorgt die Räume mit passiver Sonnenenergie, während der Balkon großzügig Schatten spendet. Der längliche Grundriss sorgt für ein weitläufiges Raumgefühl.

Die Grundrisse und Ansichten dienen der planlichen Darstellung. Leistungsumfang und Ausführung erfolgen ausschließlich gemäß der Bau- und Lieferbeschreibung bzw. des Anbots. Die Abbildungen zeigen Häuser mit Sonderausstattung, die im Grundpreis nicht enthalten sind.

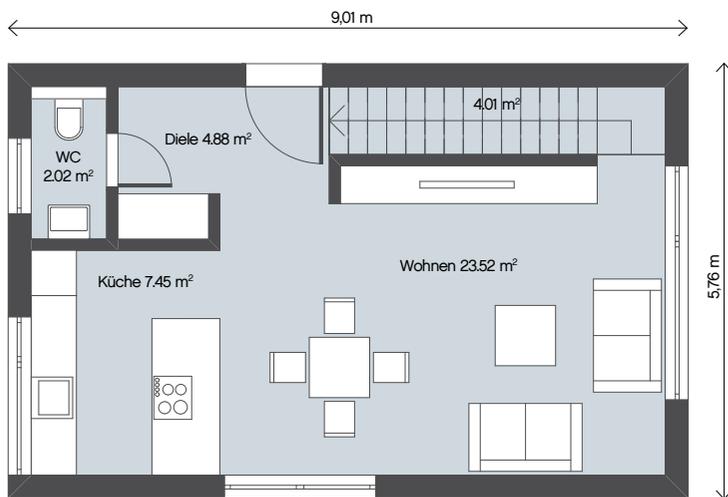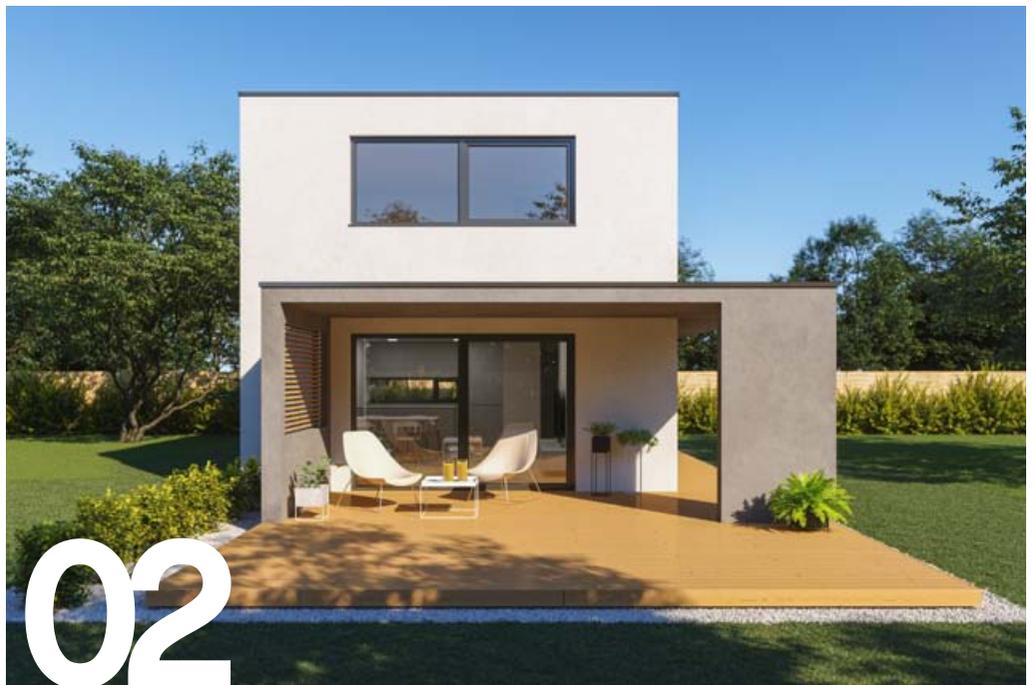

Erdgeschoss

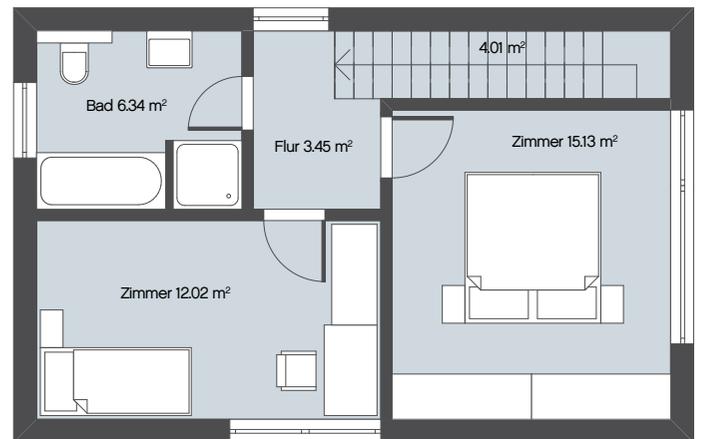

Obergeschoss

Haus 02

HAUSDATEN


Verbaute Fläche 50 m ² und 7 cm Mehrdämmung:	51,90 m²
Nettogeschossfläche EG:	41,88 m²
Nettogeschossfläche OG:	40,95 m²
Nettogeschossfläche Ges.:	82,83 m²
Raumhöhe EG:	230 cm
Raumhöhe OG:	220 cm

Maßstab = 1: 100


Mögliche Dachformen: Flachdach, Pultdach

Großzügigkeit auf kleinstem Raum. Durch seinen schlanken, ausgeklügelten Grundriss ist dieser Entwurf wie geschaffen für schmale Grundstücke. Der klare, harmonische Baukörper überrascht durch seine minimalen Verkehrsflächen. So bietet dieses Kleingartenhaus im Verhältnis zur verbauten Fläche erstaunlich viel Wohn- und Freiraum.

Die Grundrisse und Ansichten dienen der planlichen Darstellung. Leistungsumfang und Ausführung erfolgen ausschließlich gemäß der Bau- und Lieferbeschreibung bzw. des Anbots. Die Abbildungen zeigen Häuser mit Sonderausstattung, die im Grundpreis nicht enthalten sind.

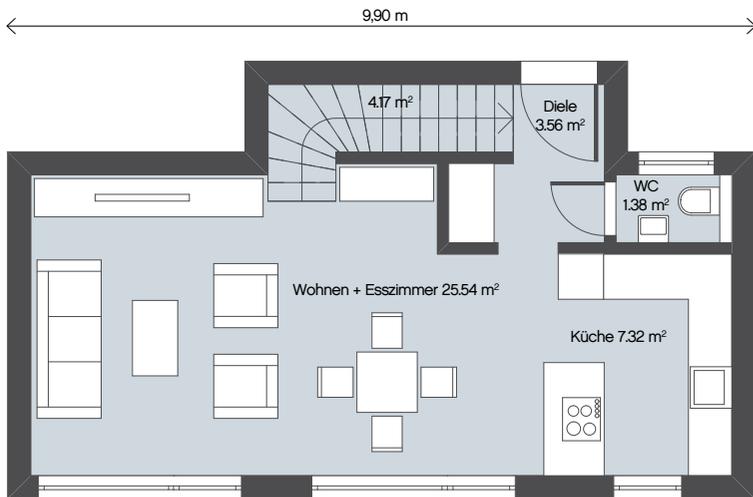

Erdgeschoss

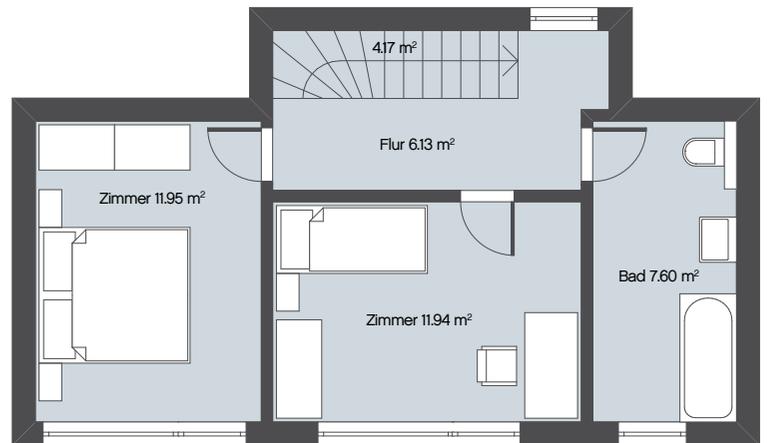

Obergeschoss

Haus 03

HAUSDATEN


Verbaute Fläche 50 m ² und 7 cm Mehrdämmung:	51,72 m²
Nettogeschossfläche EG:	41,31 m²
Nettogeschossfläche OG:	41,13 m²
Nettogeschossfläche Ges.:	82,44 m²
Raumhöhe EG:	230 cm
Raumhöhe OG:	220 cm

Maßstab = 1: 100


Mögliche Dachformen: Flachdach, Pultdach

Fang das Licht! Große, südseitig orientierte Glasflächen lassen die Sonnenstrahlen bis ins Herz des Hauses strömen. Diese lichtdurchfluteten Räume erhellen die Seele und bringen sie zum Schwingen. Durch die großzügigen Fenster gehen die Wohnflächen förmlich in den Garten über. Besonders ausgeklügelt ist der Stiegenanker, der an der Nordseite die Treppe vom Wohnbereich trennt.

Die Grundrisse und Ansichten dienen der planlichen Darstellung. Leistungsumfang und Ausführung erfolgen ausschließlich gemäß der Bau- und Lieferbeschreibung bzw. des Anbots. Die Abbildungen zeigen Häuser mit Sonderausstattung, die im Grundpreis nicht enthalten sind.

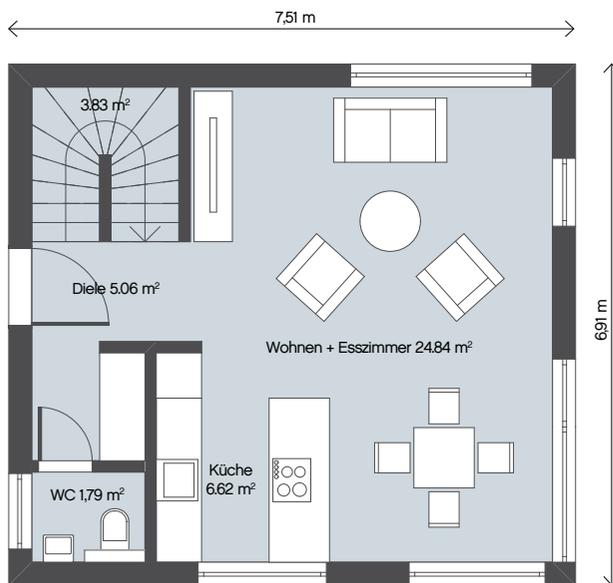

Erdgeschoss

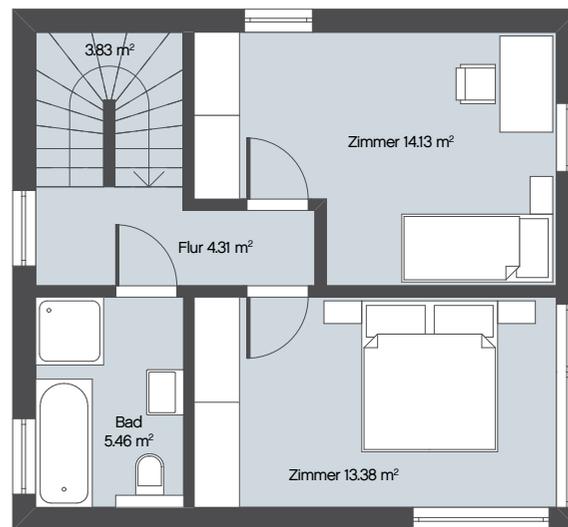

Obergeschoss

Haus 04

HAUSDATEN


Verbaute Fläche 50 m ² und 7 cm Mehrdämmung:	51,89 m²
Nettogeschossfläche EG:	42,14 m²
Nettogeschossfläche OG:	41,11 m²
Nettogeschossfläche Ges.:	83,25 m²
Raumhöhe EG:	230 cm
Raumhöhe OG:	220 cm

Maßstab = 1: 100


Mögliche Dachformen: Flachdach, Pultdach

Manche mögen's rot – andere entscheiden sich vielleicht für eine Plattenfassade in dezenteren Farben. Ob mit roter oder farblich neutraler Verschalung – Mut zur Einzigartigkeit beweisen Haus-Freunde mit diesem Entwurf auf jeden Fall. Und sie holen sich durch große Glasflächen die Sonne ins Haus. Denn die um die Ecke reichenden Fenster locken das Licht in die weiter hinten liegenden Wohnbereiche – auch wenn das Grundstück es nicht erlaubt, das Haus perfekt gen Süden auszurichten.

Die Grundrisse und Ansichten dienen der planlichen Darstellung. Leistungsumfang und Ausführung erfolgen ausschließlich gemäß der Bau- und Lieferbeschreibung bzw. des Anbots. Die Abbildungen zeigen Häuser mit Sonderausstattung, die im Grundpreis nicht enthalten sind.

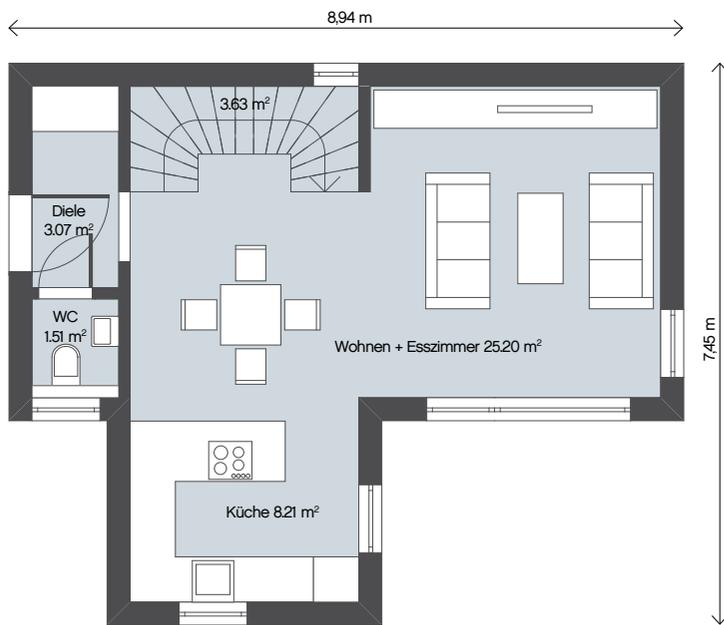

Erdgeschoss

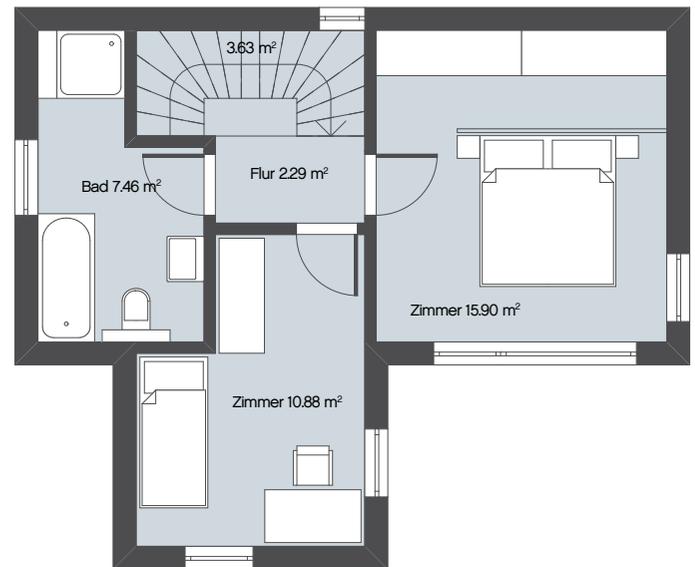

Obergeschoss

Haus 05

HAUSDATEN


Verbaute Fläche 50 m ² und 7 cm Mehrdämmung:	51,97 m²
Nettogeschossfläche EG:	41,62 m²
Nettogeschossfläche OG:	40,16 m²
Nettogeschossfläche Ges.:	81,78 m²
Raumhöhe EG:	230 cm
Raumhöhe OG:	220 cm

Maßstab = 1: 100


Mögliche Dachformen: Flachdach, Pultdach

Klug um die Ecke gedacht. Die LForm des Hauses schützt den Kern der Terrasse vor Wind und Sturm. Elegant schmiegt sich die Holzschalung an die Fassade und hebt so die Form der Erkerarchitektur hervor. Einen direkten Zugang zum Garten bietet die Küche. Sie ist im Erker untergebracht – ideal für alle, die sich eine Trennung von Koch- und Wohnbereich wünschen.

Die Grundrisse und Ansichten dienen der planlichen Darstellung. Leistungsumfang und Ausführung erfolgen ausschließlich gemäß der Bau- und Lieferbeschreibung bzw. des Anbots. Die Abbildungen zeigen Häuser mit Sonderausstattung, die im Grundpreis nicht enthalten sind.

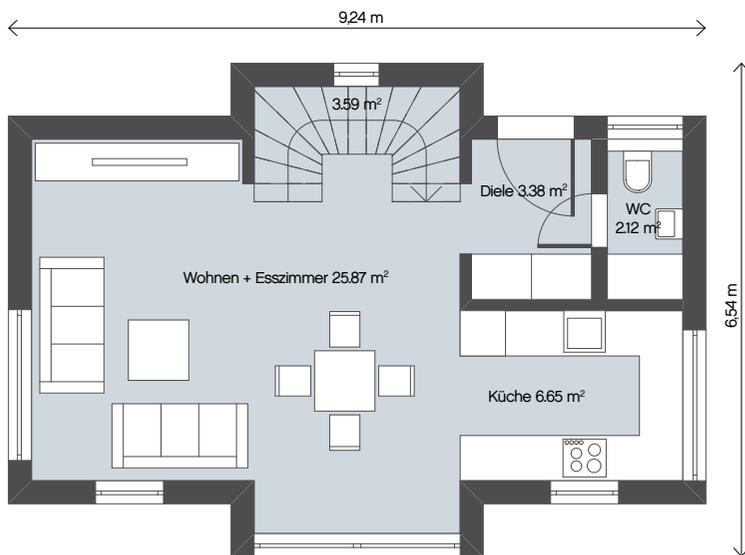

Erdgeschoss

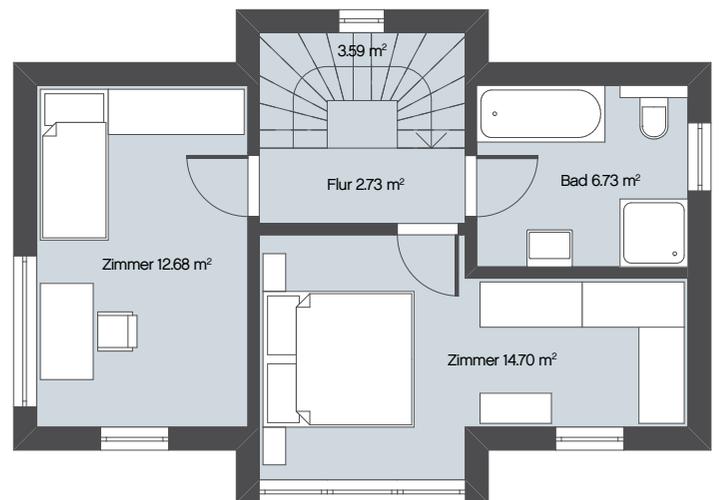

Obergeschoss

Haus 06

HAUSDATEN

Verbaute Fläche 50 m ² und 7 cm Mehrdämmung:	51,85 m²
Nettogeschossfläche EG:	41,61 m²
Nettogeschossfläche OG:	40,43 m²
Nettogeschossfläche Ges.:	82,04 m²
Raumhöhe EG:	230 cm
Raumhöhe OG:	220 cm

Maßstab = 1: 100


Mögliche Dachformen: Flachdach, Pultdach

Ruhepol mit Großstadtflair. Zwei Erker – idealerweise nach Norden und Süden ausgerichtet – teilen das Haus symmetrisch. Den terrassenseitigen Erker schmückt auf Wunsch eine graue Plattenfassade. Das Obergeschoß beherbergt gleich zwei mögliche Ruhezeiten – denn das Bad trennt die beiden Bereiche nicht nur räumlich, sondern auch akustisch.


Die Grundrisse und Ansichten dienen der planlichen Darstellung. Leistungsumfang und Ausführung erfolgen ausschließlich gemäß der Bau- und Lieferbeschreibung bzw. des Anbots. Die Abbildungen zeigen Häuser mit Sonderausstattung, die im Grundpreis nicht enthalten sind.



07

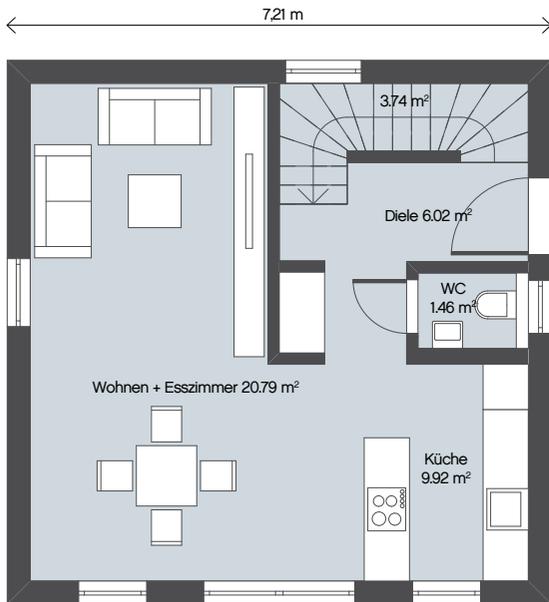

Erdgeschoss

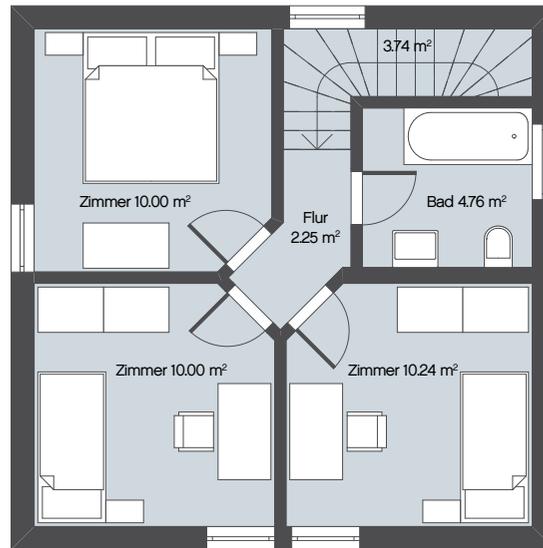

Obergeschoss

Haus 07

HAUSDATEN


Verbaute Fläche 50 m ² und 7 cm Mehrdämmung:	51,98 m²
Nettogeschossfläche EG:	41,93 m²
Nettogeschossfläche OG:	40,99 m²
Nettogeschossfläche Ges.:	82,92 m²
Raumhöhe EG:	230 cm
Raumhöhe OG:	220 cm

Maßstab = 1: 100


Mögliche Dachformen: Flachdach, Pultdach

Wohnlichkeit zum Quadrat. Seine puristische Würfelform erfreut die Liebhaber klarer Linien. Elegant schützt das Regendach die Terrasse vor Wetterkapriolen. Auch die inneren Werte des Hauses überzeugen – hinter den bodentiefen Fenstern im Obergeschoß finden nicht nur drei Zimmer, sondern auch noch ein kleines Bad Platz.

Die Grundrisse und Ansichten dienen der planlichen Darstellung. Leistungsumfang und Ausführung erfolgen ausschließlich gemäß der Bau- und Lieferbeschreibung bzw. des Anbots. Die Abbildungen zeigen Häuser mit Sonderausstattung, die im Grundpreis nicht enthalten sind.

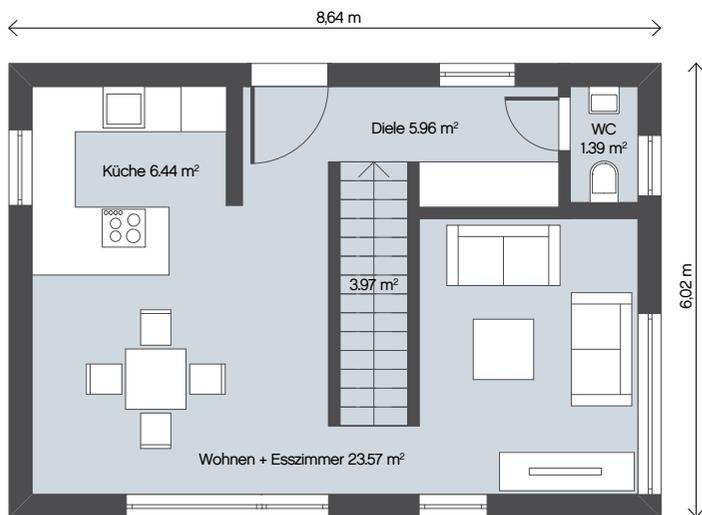

Erdgeschoss

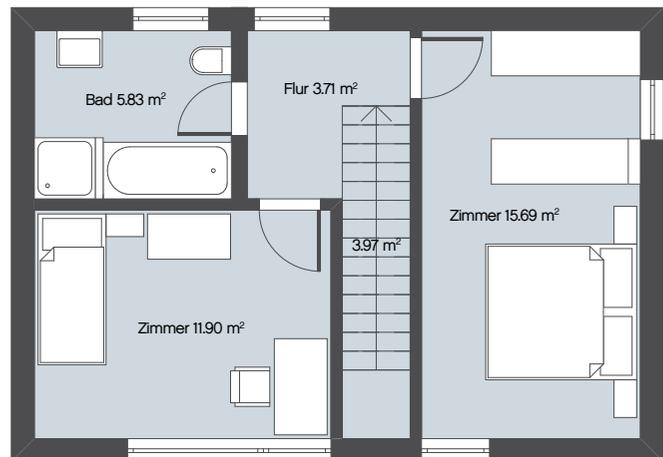

Obergeschoss

Haus 08

HAUSDATEN

Verbaute Fläche 50 m ² und 7 cm Mehrdämmung:	52,01 m²
Nettogeschossfläche EG:	41,33 m²
Nettogeschossfläche OG:	41,10 m²
Nettogeschossfläche Ges.:	82,43 m²
Raumhöhe EG:	230 cm
Raumhöhe OG:	220 cm

Maßstab = 1: 100


Mögliche Dachformen: Flachdach, Pultdach

Die neue Art der Wohnlichkeit. Eine Holzschalung in elegantem Braun ziert ausgesuchte Fassadenteile des kompakten Baukörpers und betont die einladende Form. Die Treppe in der Mitte des Untergeschoßes überrascht durch ihre Zusatzfunktion – elegant und platzsparend trennt sie den Koch und Essbereich vom Wohnzimmer.


Die Grundrisse und Ansichten dienen der planlichen Darstellung. Leistungsumfang und Ausführung erfolgen ausschließlich gemäß der Bau- und Lieferbeschreibung bzw. des Anbots. Die Abbildungen zeigen Häuser mit Sonderausstattung, die im Grundpreis nicht enthalten sind.



09

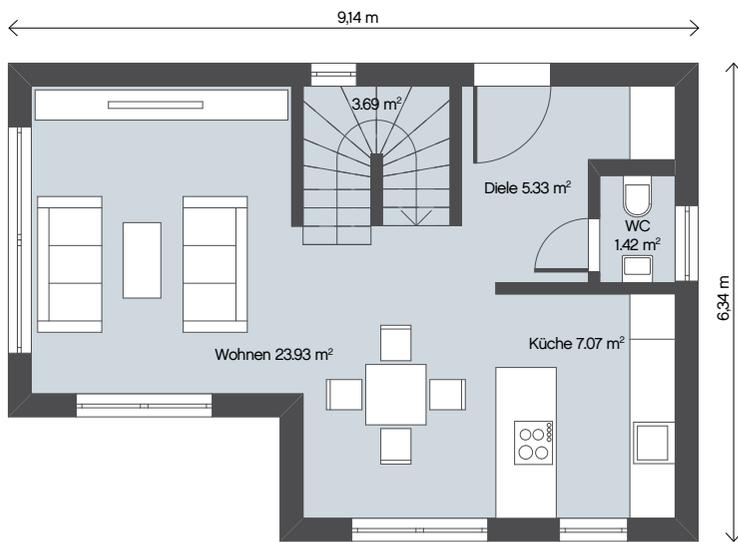

Erdgeschoss

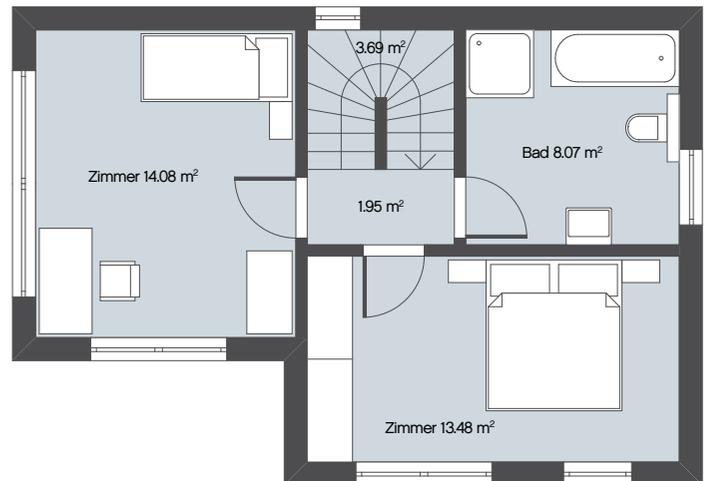

Obergeschoss

Haus 09


HAUSDATEN

Verbaute Fläche 50 m ² und 7 cm Mehrdämmung:	51,98 m²
Nettogeschossfläche EG:	41,44 m²
Nettogeschossfläche OG:	41,25 m²
Nettogeschossfläche Ges.:	82,69 m²
Raumhöhe EG:	230 cm
Raumhöhe OG:	220 cm


Maßstab = 1: 100

Mögliche Dachformen: Flachdach, Pultdach

Klug um die Ecke gedacht. Die LForm des Hauses schützt den Kern der Terrasse vor Wind und Sturm. Elegant schmiegt sich die Holzschalung an die Fassade und hebt so die Form der Erkerarchitektur hervor. Einen direkten Zugang zum Garten bietet die Küche. Sie ist im Erker untergebracht – ideal für alle, die sich eine Trennung von Koch und Wohnbereich wünschen.

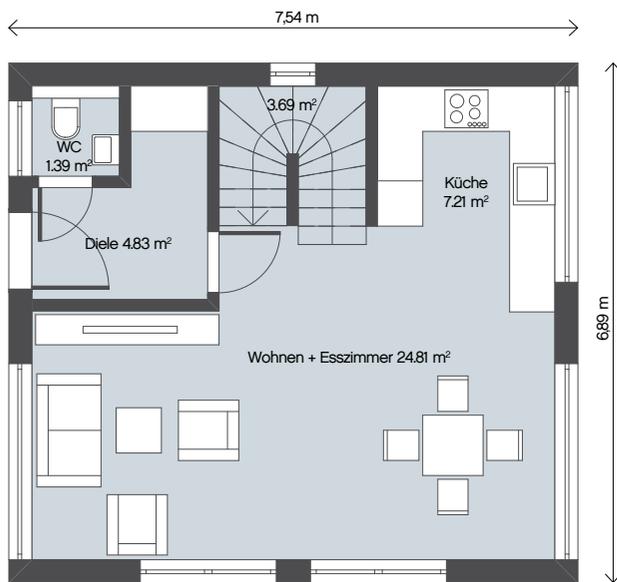

Erdgeschoss

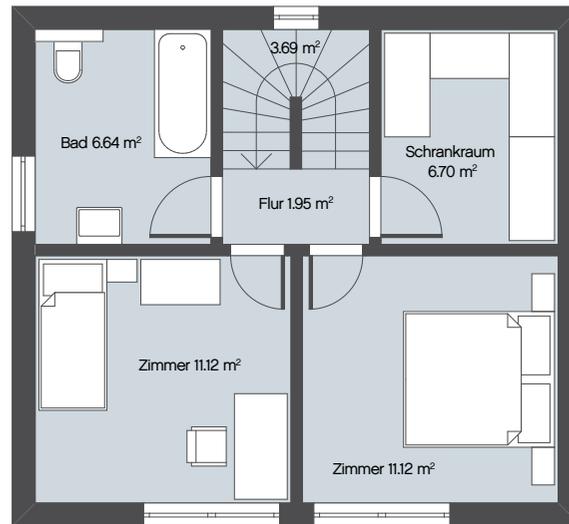

Obergeschoss

Haus 10

HAUSDATEN


Verbaute Fläche 50 m ² und 7 cm Mehrdämmung:	51,95 m²
Nettogeschossfläche EG:	41,93 m²
Nettogeschossfläche OG:	41,22 m²
Nettogeschossfläche Ges.:	83,15 m²
Raumhöhe EG:	230 cm
Raumhöhe OG:	220 cm

Maßstab = 1: 100


Mögliche Dachformen: Flachdach, Pultdach

Dieses Haus besticht durch seine markante Farbgestaltung, die auch gleichzeitig Struktur in den ausgewogen proportionierten Baukörper bringt. Durch die reduzierten Verkehrsflächen finden im Obergeschoß zwei Zimmer, ein Schrankraum sowie ein Bad mit Toilette Platz

Die Grundrisse und Ansichten dienen der planlichen Darstellung. Leistungsumfang und Ausführung erfolgen ausschließlich gemäß der Bau- und Lieferbeschreibung bzw. des Anbots. Die Abbildungen zeigen Häuser mit Sonderausstattung, die im Grundpreis nicht enthalten sind.

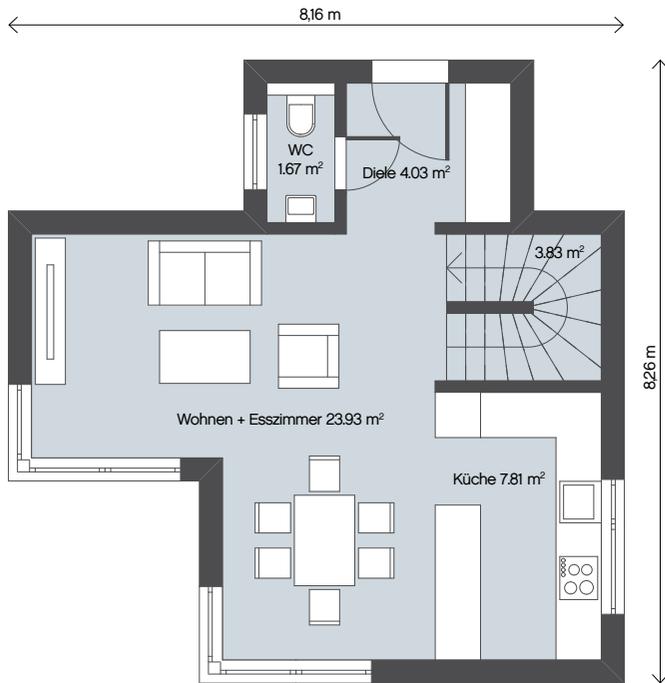

Erdgeschoss

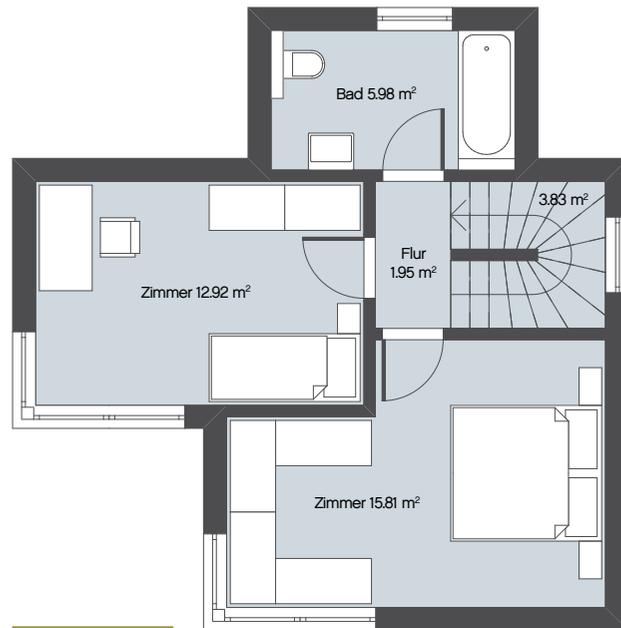

Obergeschoss

Haus 11

HAUSDATEN


Verbaute Fläche 50 m ² und 7 cm Mehrdämmung:	52,00 m²
Nettogeschossfläche EG:	41,26 m²
Nettogeschossfläche OG:	40,49 m²
Nettogeschossfläche Ges.:	81,75 m²
Raumhöhe EG:	230 cm
Raumhöhe OG:	220 cm

Maßstab = 1: 100


Mögliche Dachformen: Flachdach, Pultdach

Privatsphäre im Fokus. Ideal bei exponierten Lagen oder auf Eckgrundstücken: Nach zwei Seiten hin zugeknöpft, öffnet sich die Fassade dieses Hauses mit ihren großen Über-Eck-Verglasungen in allen Wohnräumen klar Richtung Garten. Eine Überdachung samt seitlichem Witterungsschutz beschirmt einen Teil der Terrasse.

Die Grundrisse und Ansichten dienen der planlichen Darstellung. Leistungsumfang und Ausführung erfolgen ausschließlich gemäß der Bau- und Lieferbeschreibung bzw. des Anbots. Die Abbildungen zeigen Häuser mit Sonderausstattung, die im Grundpreis nicht enthalten sind.

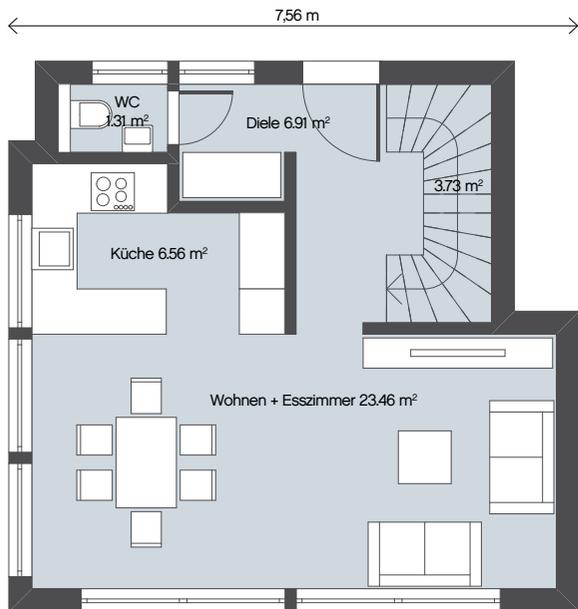

Erdgeschoss

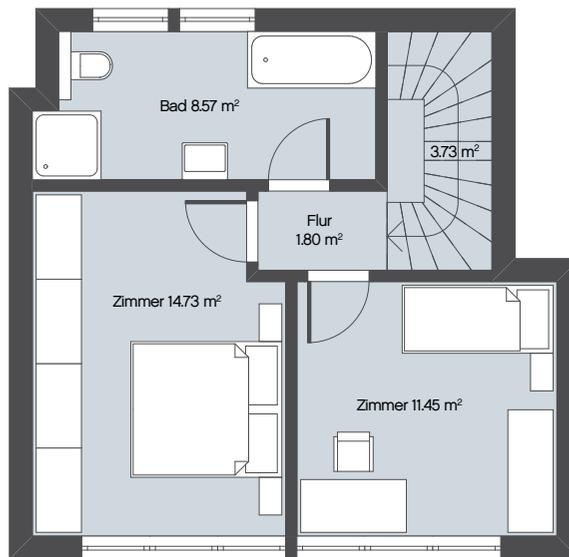

Obergeschoss

Haus 12

HAUSDATEN


Verbaute Fläche 50 m ² und 7 cm Mehrdämmung:	51,90 m²
Nettogeschossfläche EG:	41,97 m²
Nettogeschossfläche OG:	40,28 m²
Nettogeschossfläche Ges.:	82,25 m²
Raumhöhe EG:	230 cm
Raumhöhe OG:	220 cm

Maßstab = 1: 100


Mögliche Dachformen: Flachdach, Pultdach

Die Schönheit klarer Linien. Die leicht gegeneinander verschobenen Baukörper teilen das Haus thematisch wie optisch in einen Wohn- und einen Nutzbereich. Dies kann auf Wunsch auch durch andersfarbigen Verputz oder eine Holzschalung an der Fassade unterstrichen werden. Im Erdgeschoß liegen Diele, WC und der offene Wohnraum, darüber zwei Schlafräume und ein großes Tageslichtbad.

Die Grundrisse und Ansichten dienen der planlichen Darstellung. Leistungsumfang und Ausführung erfolgen ausschließlich gemäß der Bau- und Lieferbeschreibung bzw. des Anbots. Die Abbildungen zeigen Häuser mit Sonderausstattung, die im Grundpreis nicht enthalten sind.

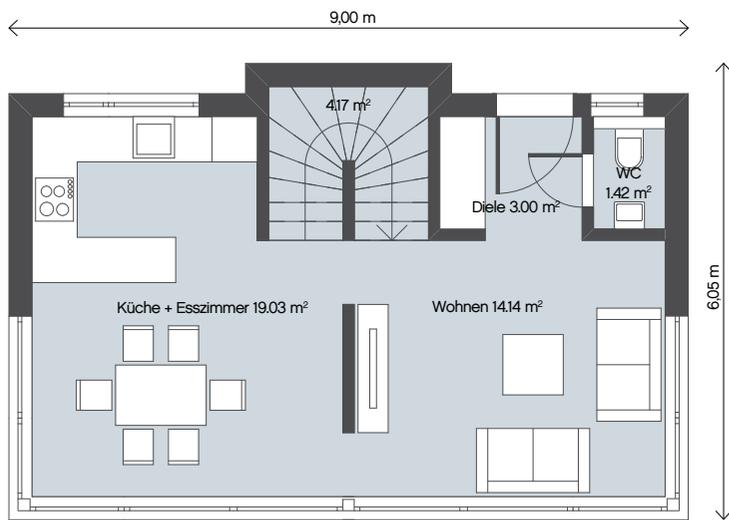

Erdgeschoss

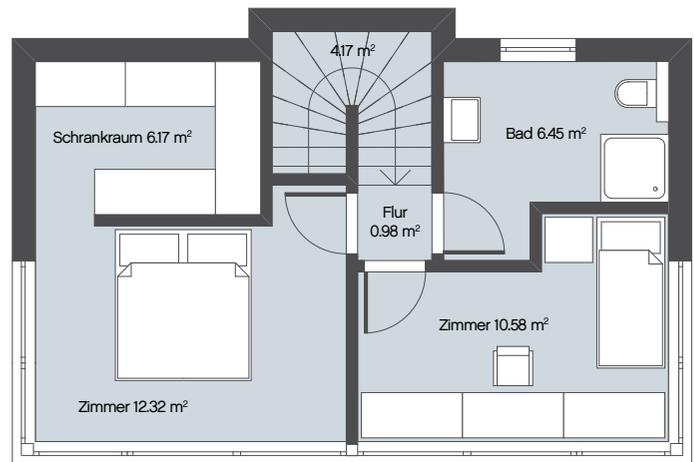

Obergeschoss

Haus 13

HAUSDATEN

Verbaute Fläche 50 m ² und 7 cm Mehrdämmung:	51,93 m²
Nettogeschossfläche EG:	41,76 m²
Nettogeschossfläche OG:	40,67 m²
Nettogeschossfläche Ges.:	82,43 m²
Raumhöhe EG:	230 cm
Raumhöhe OG:	220 cm

Maßstab = 1: 100

Mögliche Dachformen: Flachdach, Pultdach

Panoramafenster von heute. Mehr als die halbe Fassade dieses Hauses ist aus Glas: Türen, Fenster und fixe Flächen holen Tageslicht herein und gewähren einen Rundum- Ausblick auf Terrasse und Garten. Im Obergeschoß befinden sich zwei Schlafräume, einer davon mit begehbarem Schrank, sowie ein zugehöriges Badezimmer mit WC.

Die Grundrisse und Ansichten dienen der planlichen Darstellung. Leistungsumfang und Ausführung erfolgen ausschließlich gemäß der Bau- und Lieferbeschreibung bzw. des Anbots. Die Abbildungen zeigen Häuser mit Sonderausstattung, die im Grundpreis nicht enthalten sind.


LEISTUNGSBESCHREIBUNG

LEISTUNGEN	BAUSTUFEN		
	Ausbaufertig	Belagsfertig	Schlüsselfertig
Einreichplanung und Energieausweis-Berechnung	•	•	•
Kellervorgabenplan + Werksatzplanung	•	•	•
Außenwände 26,50 cm (U-Wert: 0,18 W/m²K) mit doppelter Beplankung innen	•	•	•
Unterfütterung der Außen- und Innenwände im Erdgeschoß	•	•	•
Innenwände mit beidseitiger doppelter Beplankung	•	•	•
Massivholzdecke, Gipskarton beplankt	•	•	•
Zimmermannsmäßiger, gedämmter Dachstuhl bei Pultdach bzw. Massivholzflachdach mit Aufdachdämmung	•	•	•
Dacheindeckung mit Dachabdichtungsbahn	•	•	•
Dachrinnen und Verblechungen aus Aluminium	•	•	•
Kunststoff-Fenster mit 3-Scheiben-Verglasung, Aushebelsicher	•	•	•
Hauseingangstüre aus Aluminium	•	•	•
Fertig verputzte Außenfassade	•	•	•
Elektro-Leerverrohrung	•	•	•
Transport und Kranarbeiten	•	•	•
Entsorgung der Abfälle und Bereitstellung eines Baustellen-WCs	•	•	•
Elektroinstallation inkl. Verdrahtung, Schalter und Steckdosen, Sicherungsverteiler für EG und OG		•	•
Rauchmelder		•	•
Komplette Sanitär-Rohinstallation mit Warm- und Kaltwasser bis Kellerdeckenunterkante für EG und DG		•	•
Anhydritestrich für EG und OG inkl. Dämmung und Warmbetonschüttung		•	•
Fußbodenheizungsverrohrung inkl. Verteilerkasten		•	•
Spachtel- und Malerarbeiten			•
Boden und Wandbeläge: bis zu einem Materialwert von € 20,00/m² Parkett bzw. € 20,00/m² Fliesen			•
Innentüren inkl. Drücker			•
Sanitärgegenstände ("Laufen" Serie Pro A oder Villeroy&Boch O.NOVO)			•
Vollholzstiege inkl. Geländer oder Handlauf aus Buche			•

Rohbaukeller und Ausbaupakete für Keller auf Anfrage.

Optional werden verschiedene Heizsysteme; Kühlung sowie eine kontrollierte Wohnraumlüftung mit Wärmerückgewinnung angeboten.

AUFBAUTEN

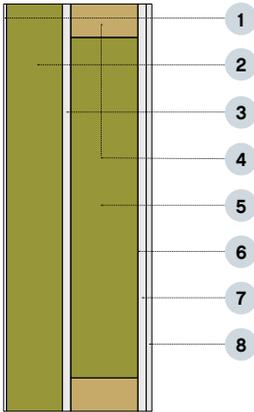


RIEGELWAND "STANDARD"

1. Fassaden- und Unterputz mit Gewebe	5 mm
2. Fassadendämmung aus Mineralwolle	100 mm
3. Gipsfaserplatte	15 mm
4. Holzständerkonstruktion	120 mm
5. Mineralische Wärme und Schalldämmung	120 mm
6. Dampfsperre	
7. Gipsfaserplatte	15 mm
8. Gipsfaserplatte	10 mm

WANDSTÄRKE **265 mm**

Aussenwand **U=0,18 W/m²K**

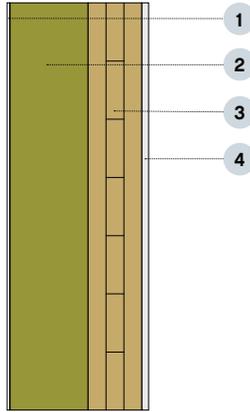


MASSIVHOLZWAND OHNE "INSTALLATIONSEBENE"

1. Fassaden- und unterputz mit Gewebe	5 mm
2. Fassadendämmung aus Mineralwolle	140 mm
3. Massivholzkonstruktion, dreischichtig verleimt	100 mm
4. Gipskartonplatte	12,5 mm

WANDSTÄRKE **257,5 mm**

Aussenwand **U=0,20 W/m²K**

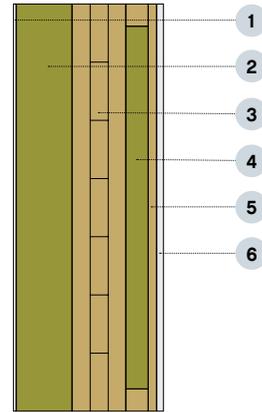


MASSIVHOLZWAND MIT "INSTALLATIONSEBENE"

1. Fassaden- und Unterputz mit Gewebe	5 mm
2. Fassadendämmung aus Mineralwolle	100 mm
3. Massivholzkonstruktion, dreischichtig verleimt	100 mm
4. Unterkonstruktion aus Holz mit Mineralische Wärmedämmung	40 mm
5. OSB Platte	15 mm
6. Gipskartonplatte	12,5 mm


WANDSTÄRKE **272,5 mm**

Aussenwand **U-Wert: 0,21 W/m²K**

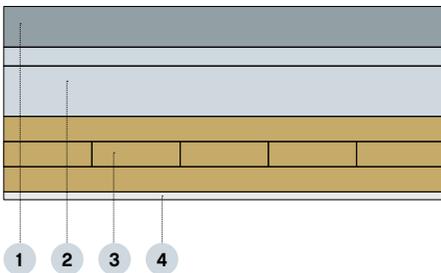

GESCHOSSDECKE


1. Zementestrich	65 mm
2. Trittschalldämmung	100 mm
3. Massivholzkonstruktion	100-120 mm
4. Gipskartonplatte	12,5 mm

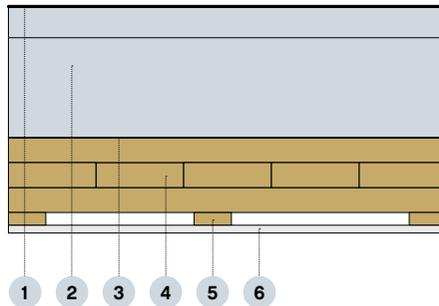

FLACHDACH

1. Deckung mittels verschweißten Dachbahnen	
2. Gefälledämmung (gemittelt) und Wärmedämmung	210 mm
3. Dampfsperre	
4. Massivholzkonstruktion	100-120 mm
5. Lattung	22 mm
6. Gipskartonplatte	12,5 mm


U-Wert: **U=0,14 W/m²K**

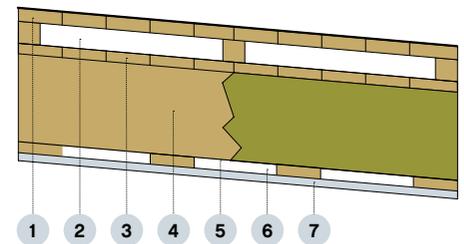

PULTDACH

Deckung mittels verschweißten Dachbahnen	
1. Vollschalung	24 mm
2. Konterlattung	50 mm
3. Vollschalung inkl. Dachbahn	20 mm
4. Sparren und Mineralwollendämmung	200 mm
5. Dampfsperre	
6. Lattung	22 mm
7. Gipskartonplatte	12,5 mm

U-Wert: **U=0,20 W/m²K**

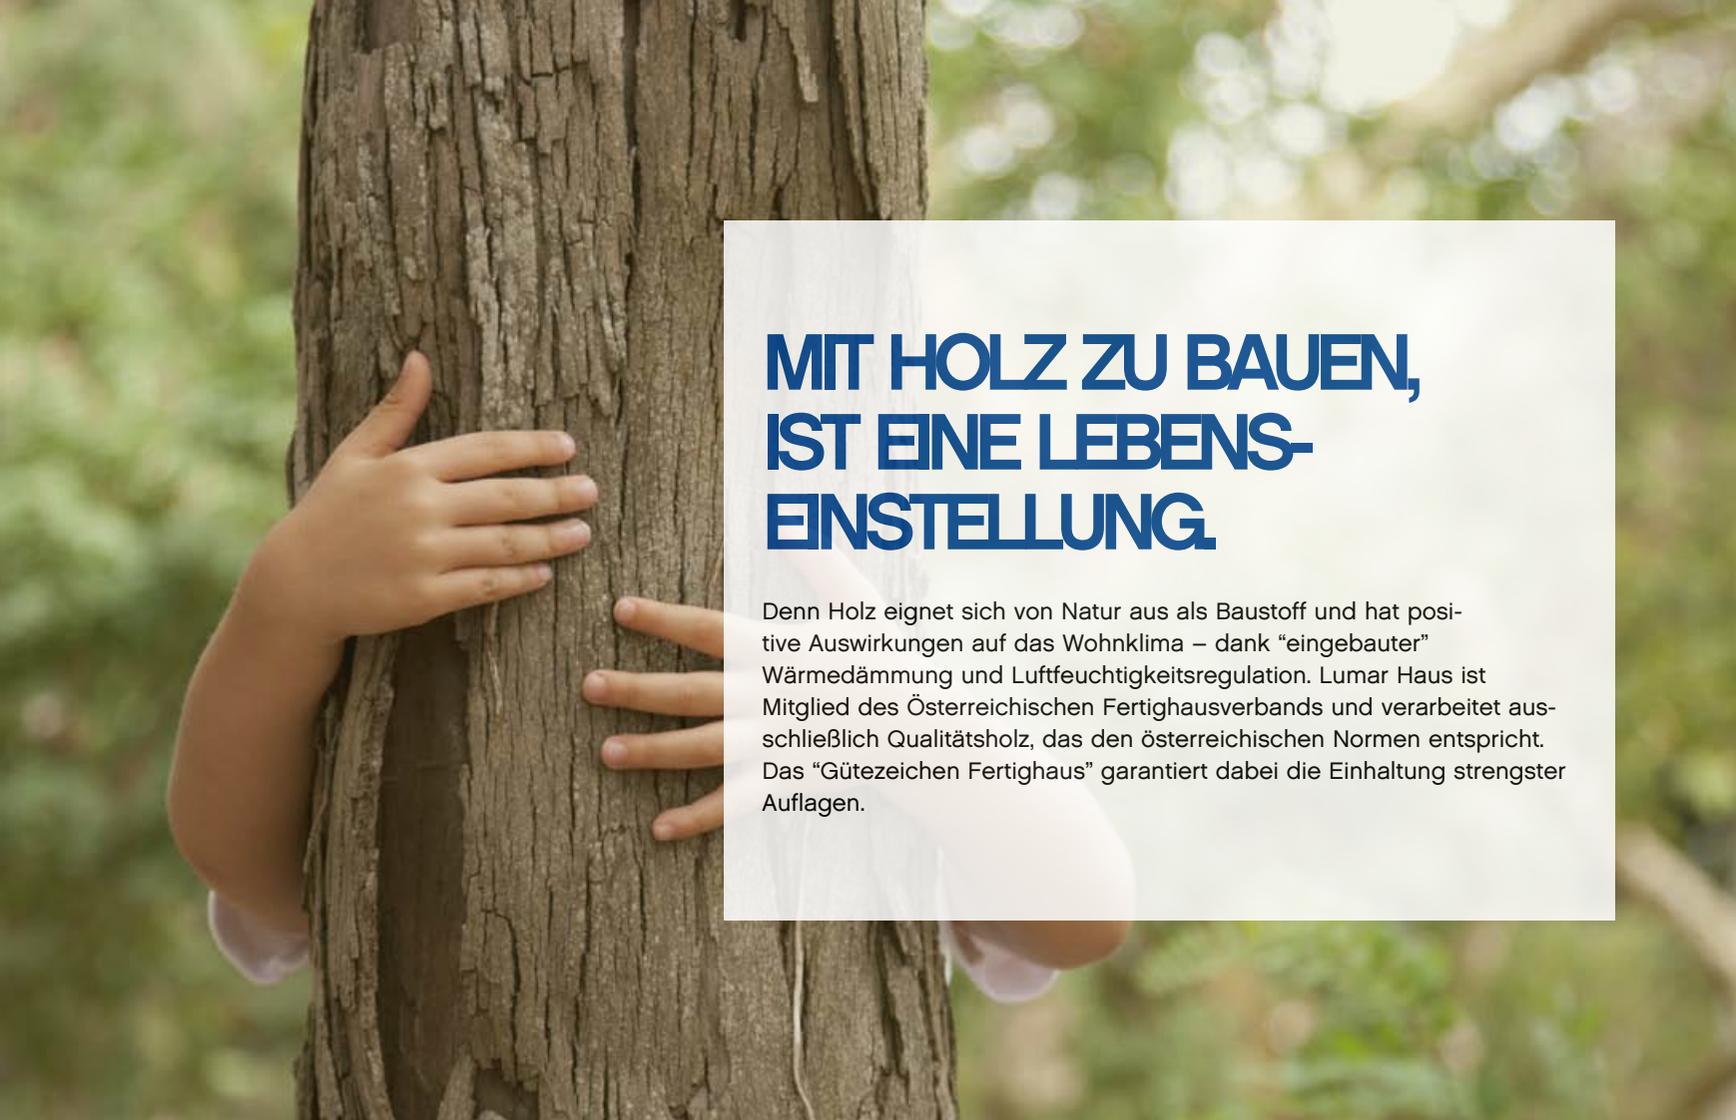A close-up photograph of a child's hands gently touching the rough, textured bark of a tree trunk. The background is a soft-focus green forest.

MIT HOLZ ZU BAUEN, IST EINE LEBENS- EINSTELLUNG.

Denn Holz eignet sich von Natur aus als Baustoff und hat positive Auswirkungen auf das Wohnklima – dank “eingebauter” Wärmedämmung und Luftfeuchtigkeitsregulation. Lumar Haus ist Mitglied des Österreichischen Fertighausverbands und verarbeitet ausschließlich Qualitätsholz, das den österreichischen Normen entspricht. Das “Gütezeichen Fertighaus” garantiert dabei die Einhaltung strengster Auflagen.

Lumar BlackLine Pure W8

A photograph of a modern, two-story house with a facade of light-colored wood panels. The house has large glass windows and doors, and the interior is visible through the glass. The house is set in a green, landscaped area.

MASSIVHOLZ – TRADITIONELLER BAUSTOFF, MODERN EINGESETZT.

Der Ingenieurholzbau des 21. Jahrhunderts ist das Ergebnis steter Forschung und Weiterentwicklung. Durch wissenschaftliche Erkenntnisse und elektronisch gestützte Verfahren sind Bauelemente aus Massivholz heutzutage effiziente Hightech-Konstruktionen – genau wie die Massivholzbauweise von Lumar.

WILLKOMMEN IN DER GESELLSCHAFT LUMAR

25 Jahre Erfahrungen, Tradition und ständige Investition in die Entwicklung ermöglichen uns neue Trends zu schaffen sowie hochwertige Häuser zu bauen.

BESSER LEBEN bedeutet heute nicht nur gemütliches und angenehmes Wohnen für jeden Einzelnen im Haus, sondern stellt ebenso eine Verantwortung für die Umwelt, in der wir arbeiten und leben, dar. Hochwertige Materialien, die Wahl von hochtechnologischen Verfahren, gut ausgebildete und motivierte Mitarbeiter, ständige Weiterbildung und das Setzen von Trends sind die Leitlinien von Lumar.

Eigenes Entwicklungsteam

Auch die Erforschung neuer Bautechnologien ist ein wesentliches Standbein von Lumar. In der hauseigenen Entwicklungsabteilung wurde sogar ein eigenes Forschungsteam integriert, das ständig nach neuen Lösungen bei Bauphysik und Konstruktion sucht und so immer auf dem aktuellsten Stand der Technik ist – speziell bei der Technologie von Energiespar- und Passivhäusern sowie bei der Anwendung von natürlichen und umweltfreundlichen Materialien.



BERATUNG & VERKAUF:

Lumar Haus GmbH
Blaue Lagune, Teilfläche 63
2351 Wiener Neudorf
E: verkauf@lumar-haus.at
I: www.lumar-haus.at



Für den Inhalt verantwortlich: Lumar Haus, Konzeption und Gestaltung: Kraft&Werk.
Stand März 2018, alle Inhalte und Darstellungen vorbehaltlich Satz- und Druckfehler und technischer Änderungen. Verwendete Abbildungen sind Symbolfotos. Sie müssen nicht der tatsächlichen Ausführung entsprechen und können aufpreispflichtige Elemente enthalten. Energiewerte sind abhängig vom Bauort. Fotos: Lumar.